

10

Этаж

51


Номер

2


Комнат

37,8

Площадь, м²

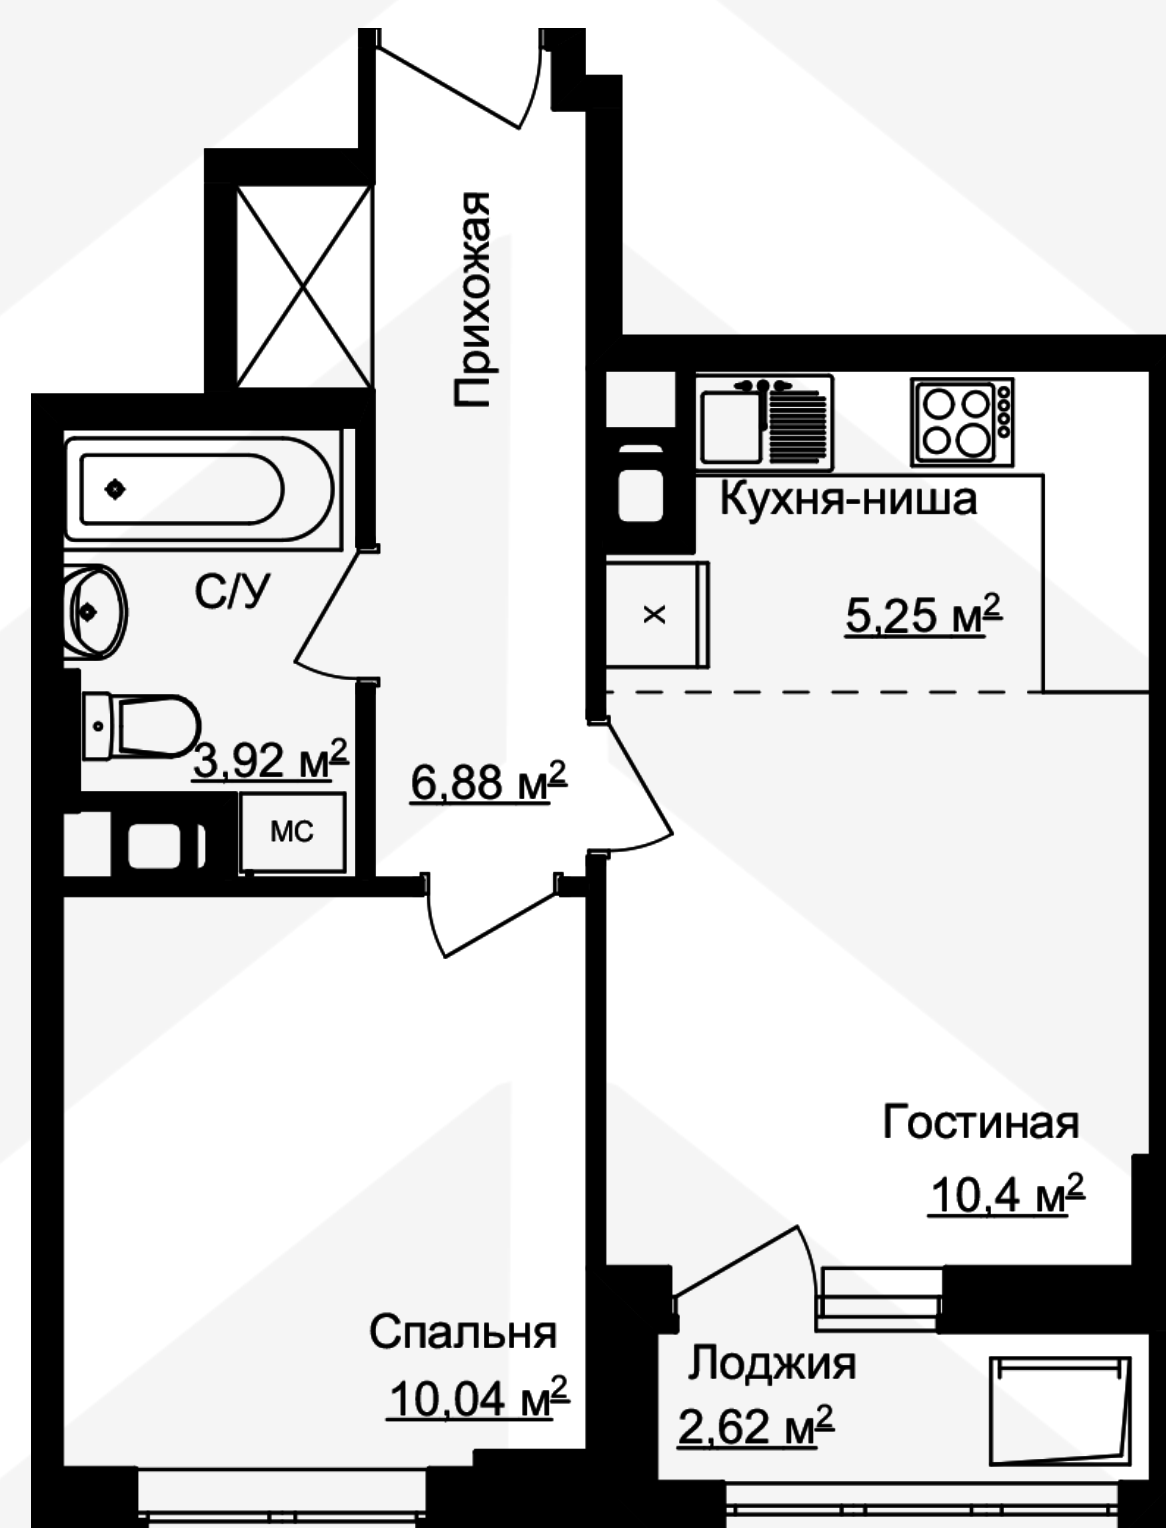

Расположение
на этаже:

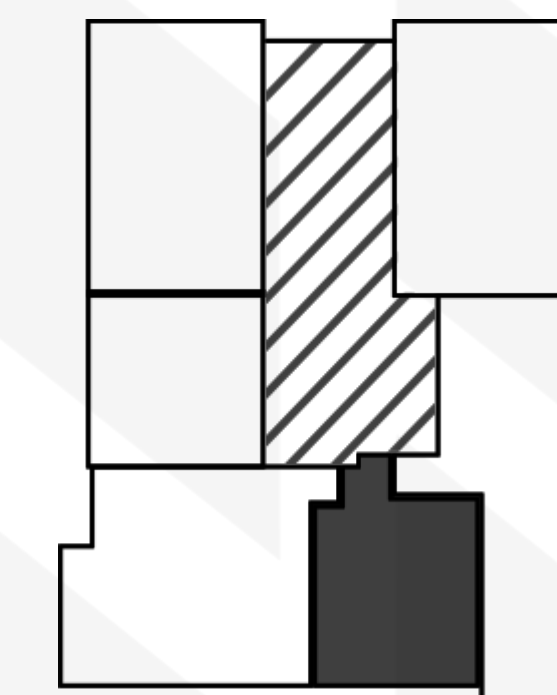

г. Нижний Новгород, ул. Надежды Сусловой 22а



ООО РегионИнвест - 2018

8 (831) 260-15-00



603087, г. Нижний Новгород, ул. Большая Печёрская 40, пом.11



жк-каскад-на-сусловой.рф

